


ПЛАН ЖИЛОГО МОДУЛЯ ДЛЯ ОТРЯДА ОСУЖДЁННЫХ С НАПОЛНЕНИЕМ  
ДО 200 ЧЕЛОВЕК В ДВУХЭТАЖНОМ ИСПОЛНЕИИ

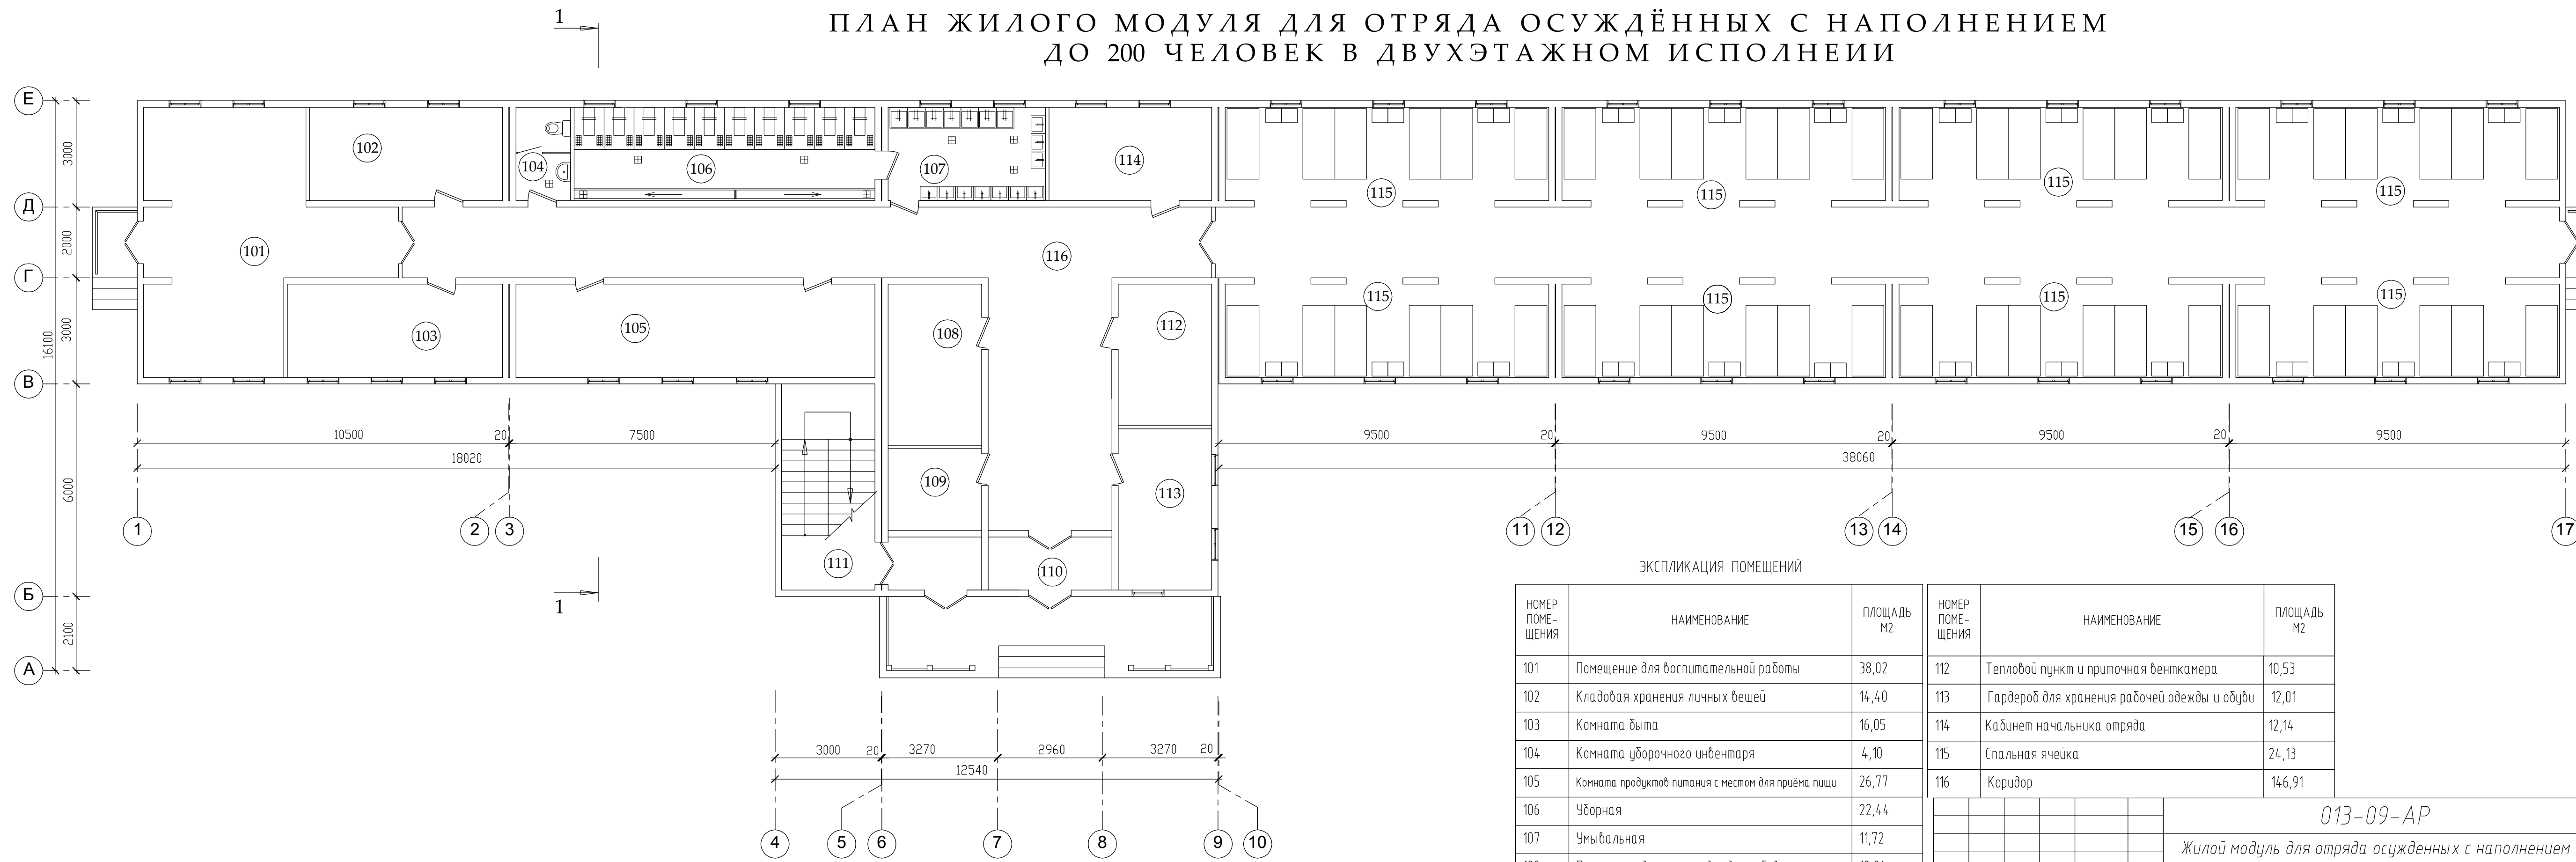


ЭКСПЛИКАЦИЯ ПОМЕЩЕНИЙ

НОМЕР ПОМЕЩЕНИЯ	НАИМЕНОВАНИЕ	ПЛОЩАДЬ М2	НОМЕР ПОМЕЩЕНИЯ	НАИМЕНОВАНИЕ	ПЛОЩАДЬ М2
101	Помещение для воспитательной работы	38,02	112	Тепловой пункт и приточная вентиляция	10,53
102	Кладовая хранения личных вещей	14,40	113	Гардероб для хранения рабочей одежды и обуви	12,01
103	Комната быта	16,05	114	Кабинет начальника отряда	12,14
104	Комната уборочного инвентаря	4,10	115	Спальная ячейка	24,13
105	Комната продуктов питания с местом для приема пищи	26,77	116	Коридор	146,91
106	Уборная	22,44			
107	Умывальная	11,72			
108	Помещение для сушки одежды и обуви	12,01			
109	Электрощитовая	6,10			
110	Тамбур	5,25			
111	Лестничная клетка	15,31			

013-09-AP  
Жилой модуль для отряда осужденных с наполнением до 200 человек в двухэтажном исполнении  
вариант 2  
План 1 этажа  
ООО "ПКБ "Каркасный дом"

Изм.	Колучи	Лист	Мзак.	Подп.	Дата	Стадия	Лист	Листов
							3	4
ГИП Пискунов Архитект. Пахолова						вариант 2		
Н. контр. Щербакובה						План 1 этажа		

ПЛАН ЖИЛОГО МОДУЛЯ ДЛЯ ОТРЯДА ОСУЖДЁННЫХ С НАПОЛНЕНИЕМ  
ДО 200 ЧЕЛОВЕК В ДВУХЭТАЖНОМ ИСПОЛНЕИИ

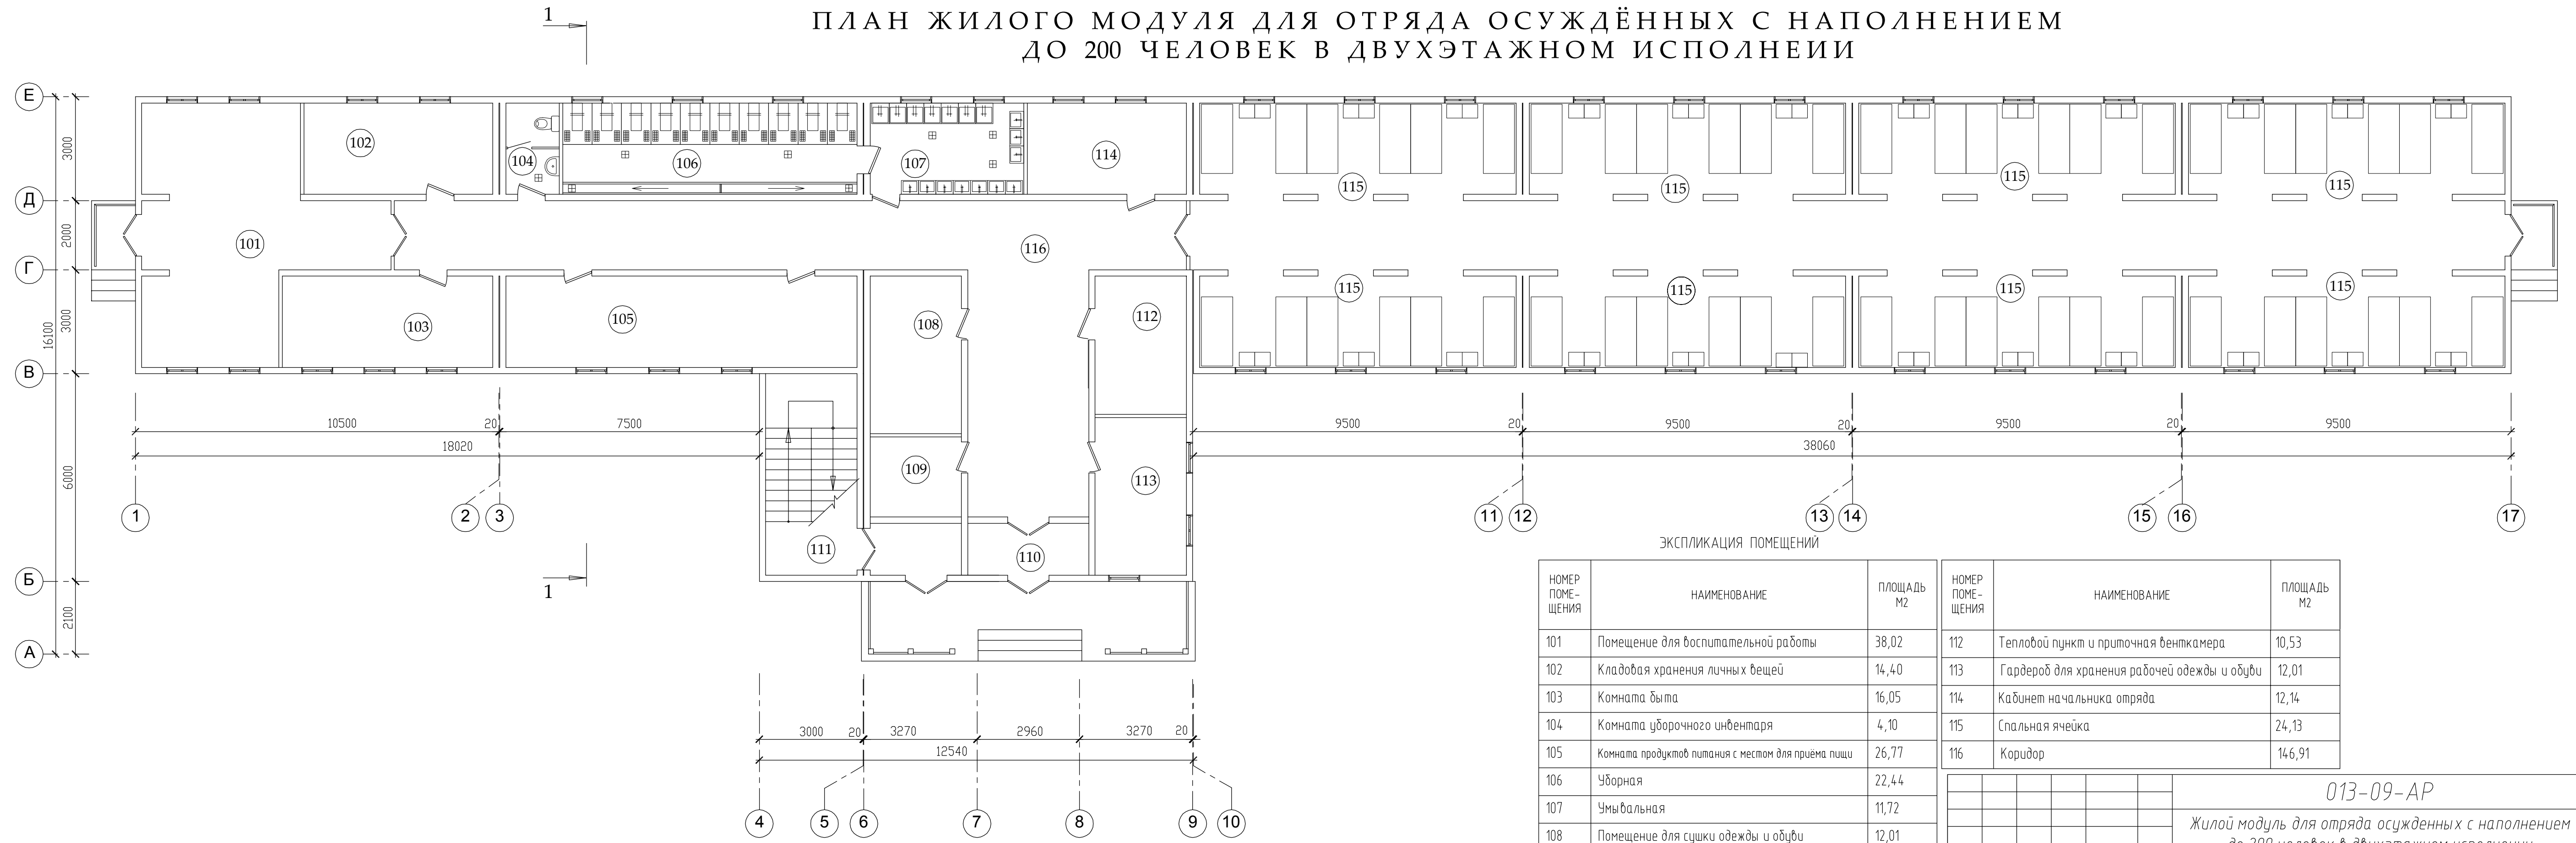

ЭКСПЛИКАЦИЯ ПОМЕЩЕНИЙ

НОМЕР ПОМЕЩЕНИЯ	НАИМЕНОВАНИЕ	ПЛОЩАДЬ М2	НОМЕР ПОМЕЩЕНИЯ	НАИМЕНОВАНИЕ	ПЛОЩАДЬ М2
101	Помещение для воспитательной работы	38,02	112	Тепловой пункт и приточная вентиляция	10,53
102	Кладовая хранения личных вещей	14,40	113	Гардероб для хранения рабочей одежды и обуви	12,01
103	Комната быта	16,05	114	Кабинет начальника отряда	12,14
104	Комната уборочного инвентаря	4,10	115	Спальная ячейка	24,13
105	Комната продуктов питания с местом для приема пищи	26,77	116	Коридор	146,91
106	Уборная	22,44			
107	Умывальная	11,72			
108	Помещение для сушки одежды и обуви	12,01			
109	Электрощитовая	6,10			
110	Тамбур	5,25			
111	Лестничная клетка	15,31			

013-09-AP  
Жилой модуль для отряда осужденных с наполнением до 200 человек в двухэтажном исполнении  
вариант 2  
План 1 этажа  
ООО "ПКБ "Каркасный дом"

Изм.	Колучи	Лист	Мзак.	Подп.	Дата	Стадия	Лист	Листов
							3	4
ГИП Пискунов Архитект. Пахолова						вариант 2		
Н. контр. Щербакובה						План 1 этажа		

Согласовано  
Взам. инб. №  
Подп. и дата  
Инб. № подл.

Согласовано  
Взам. инб. №  
Подп. и дата  
Инб. № подл.