


ПЛАН ЖИЛОГО МОДУЛЯ ДЛЯ ОТРЯДА ОСУЖДЕННЫХ С НАПОЛНЕНИЕМ
ДО 200 ЧЕЛОВЕК В ДВУХЭТАЖНОМ ИСПОЛНЕНИИ

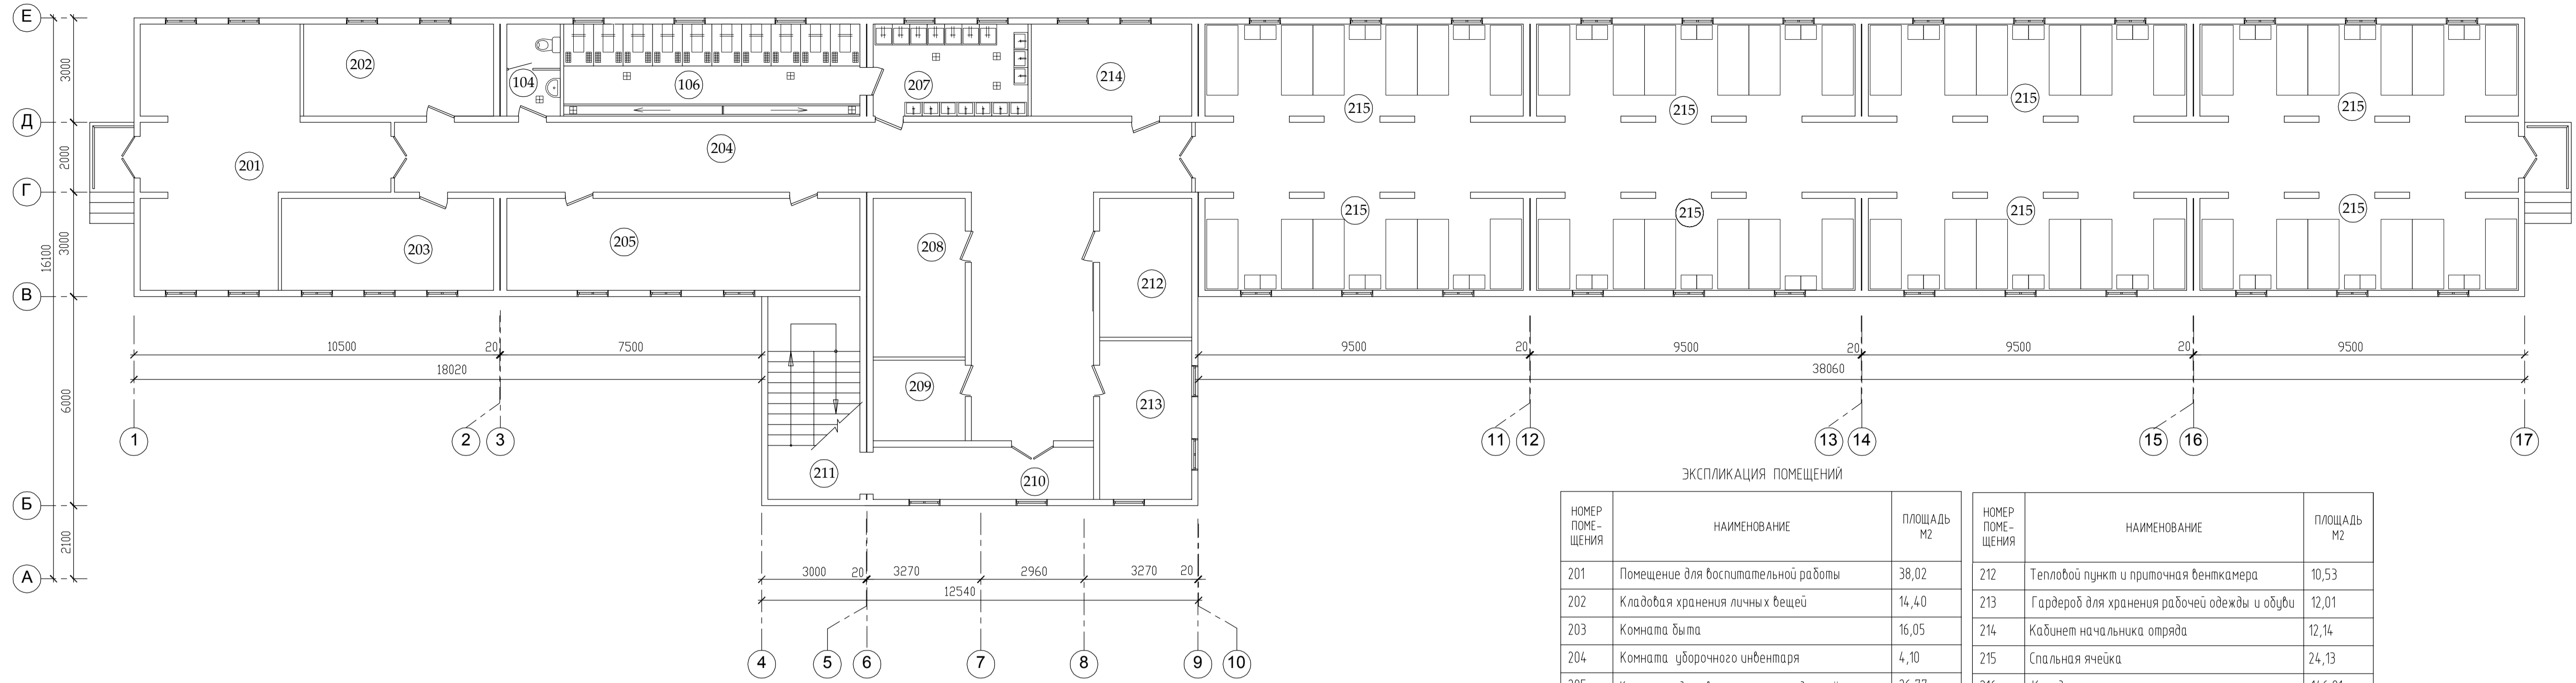


ЭКСПЛИКАЦИЯ ПОМЕЩЕНИЙ

НОМЕР ПОМЕЩЕНИЯ	НАИМЕНОВАНИЕ	ПЛОЩАДЬ М2	НОМЕР ПОМЕЩЕНИЯ	НАИМЕНОВАНИЕ	ПЛОЩАДЬ М2
201	Помещение для воспитательной работы	38,02	212	Тепловой пункт и приточная вентиляция	10,53
202	Кладовая хранения личных вещей	14,40	213	Гардероб для хранения рабочей одежды и обуви	12,01
203	Комната быта	16,05	214	Кабинет начальника отряда	12,14
204	Комната уборочного инвентаря	4,10	215	Спальная ячейка	24,13
205	Комната продуктов питания с местом для приема пищи	26,77	216	Коридор	146,91
206	Уборная	22,44			
207	Умывальная	11,72			
208	Помещение для сушки одежды и обуви	12,01			
209	Электрощитовая	6,10			
210	Тамбур	9,48			
211	Лестничная клетка	15,31			

013-09-AP					
Жилой модуль для отряда осужденных с наполнением до 200 человек в двухэтажном исполнении					
Изм.	Колуч	Лист	Модк.	Подп.	Дата
ГИП	Пискунов				
Архитект	Пахолова				
вариант 2				Стадия	Лист
План 2 этажа				3	5
				ООО "ПКБ "Каркасный дом"	

ПЛАН ЖИЛОГО МОДУЛЯ ДЛЯ ОТРЯДА ОСУЖДЕННЫХ С НАПОЛНЕНИЕМ
ДО 200 ЧЕЛОВЕК В ДВУХЭТАЖНОМ ИСПОЛНЕНИИ

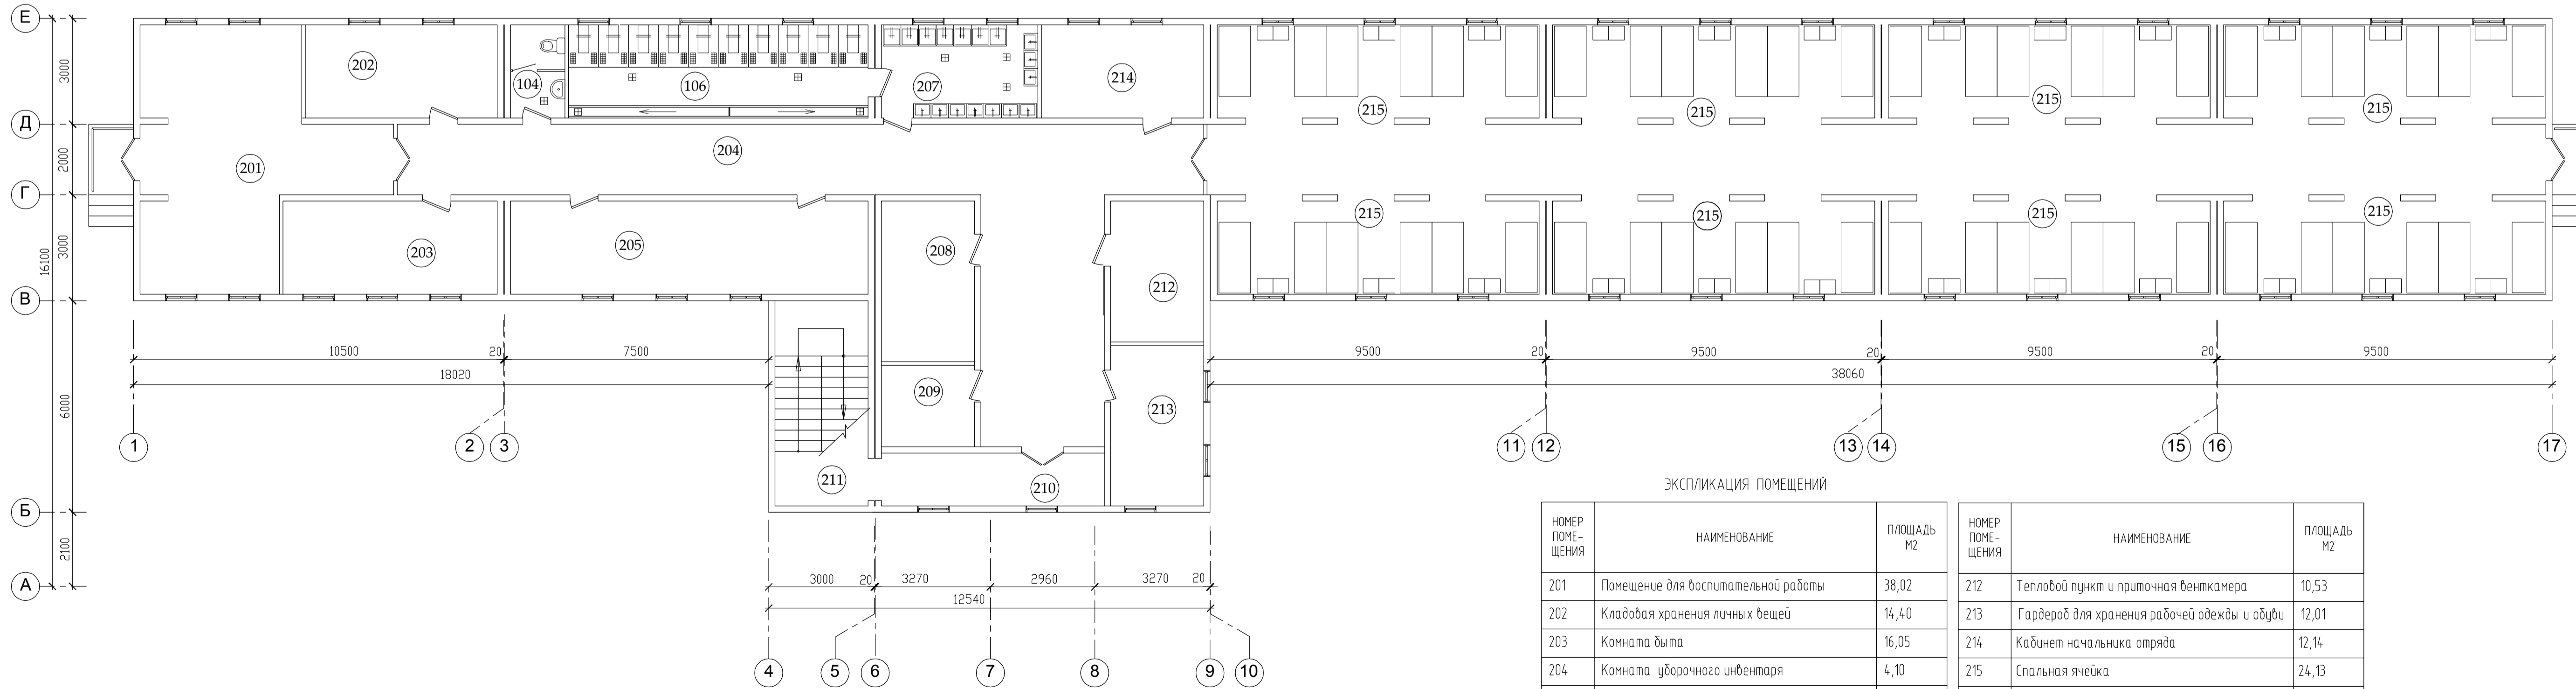

ЭКСПЛИКАЦИЯ ПОМЕЩЕНИЙ

НОМЕР ПОМЕЩЕНИЯ	НАИМЕНОВАНИЕ	ПЛОЩАДЬ М2	НОМЕР ПОМЕЩЕНИЯ	НАИМЕНОВАНИЕ	ПЛОЩАДЬ М2
201	Помещение для воспитательной работы	38,02	212	Тепловой пункт и приточная вентиляция	10,53
202	Кладовая хранения личных вещей	14,40	213	Гардероб для хранения рабочей одежды и обуви	12,01
203	Комната быта	16,05	214	Кабинет начальника отряда	12,14
204	Комната уборочного инвентаря	4,10	215	Спальная ячейка	24,13
205	Комната продуктов питания с местом для приема пищи	26,77	216	Коридор	146,91
206	Уборная	22,44			
207	Умывальная	11,72			
208	Помещение для сушки одежды и обуви	12,01			
209	Электрощитовая	6,10			
210	Тамбур	9,48			
211	Лестничная клетка	15,31			

013-09-AP					
Жилой модуль для отряда осужденных с наполнением до 200 человек в двухэтажном исполнении					
Изм.	Колуч	Лист	Модк.	Подп.	Дата
ГИП	Пискунов				
Архитект	Пахолова				
вариант 2				Стадия	Лист
План 2 этажа				3	5
				ООО "ПКБ "Каркасный дом"	