


ПЛАН 2 ЭТАЖА

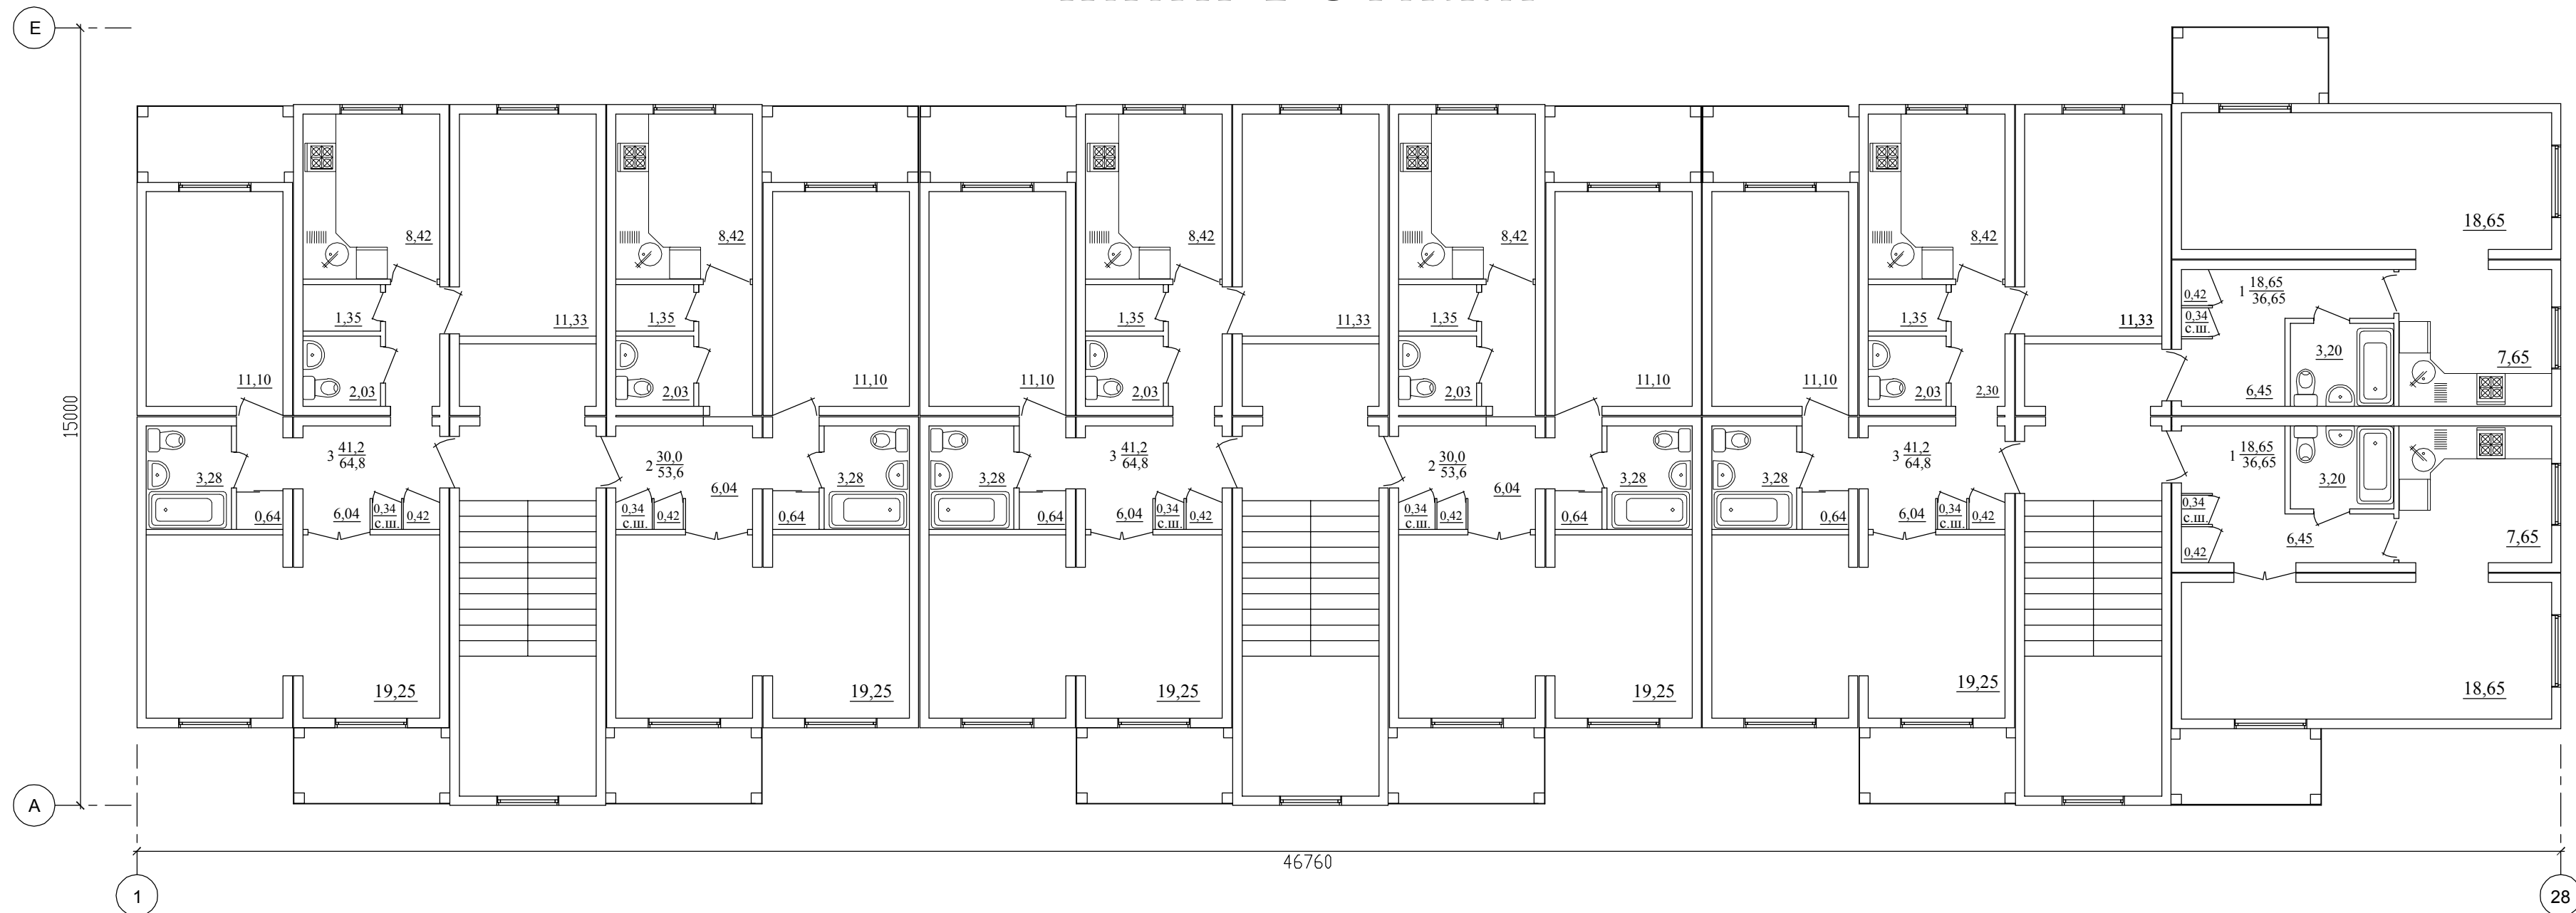

Количество квартир..... 14 ,
 в том числе :
 трёхкомнатных 6;
 двухкомнатных 4;
 однокомнатных..... 4.

					015-09-AP			
					Двухэтажный жилой дом для сотрудников			
Изм.	Кол. уч.	Лист	№ док.	Подп.	Дата	Стадия	Лист	Листов
ГИП			Пискунов		15.05.09	Э	5	
Архитект.			Пахолова					
					План 2 этажа (А+Б+В)			
Н. контр.			Щербакова			ООО "ПКБ "Каркасный дом"		

Копировал

Согласовано

Инв. №подл.	Подп. и дата	Взам. инв. №