
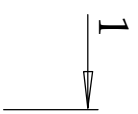
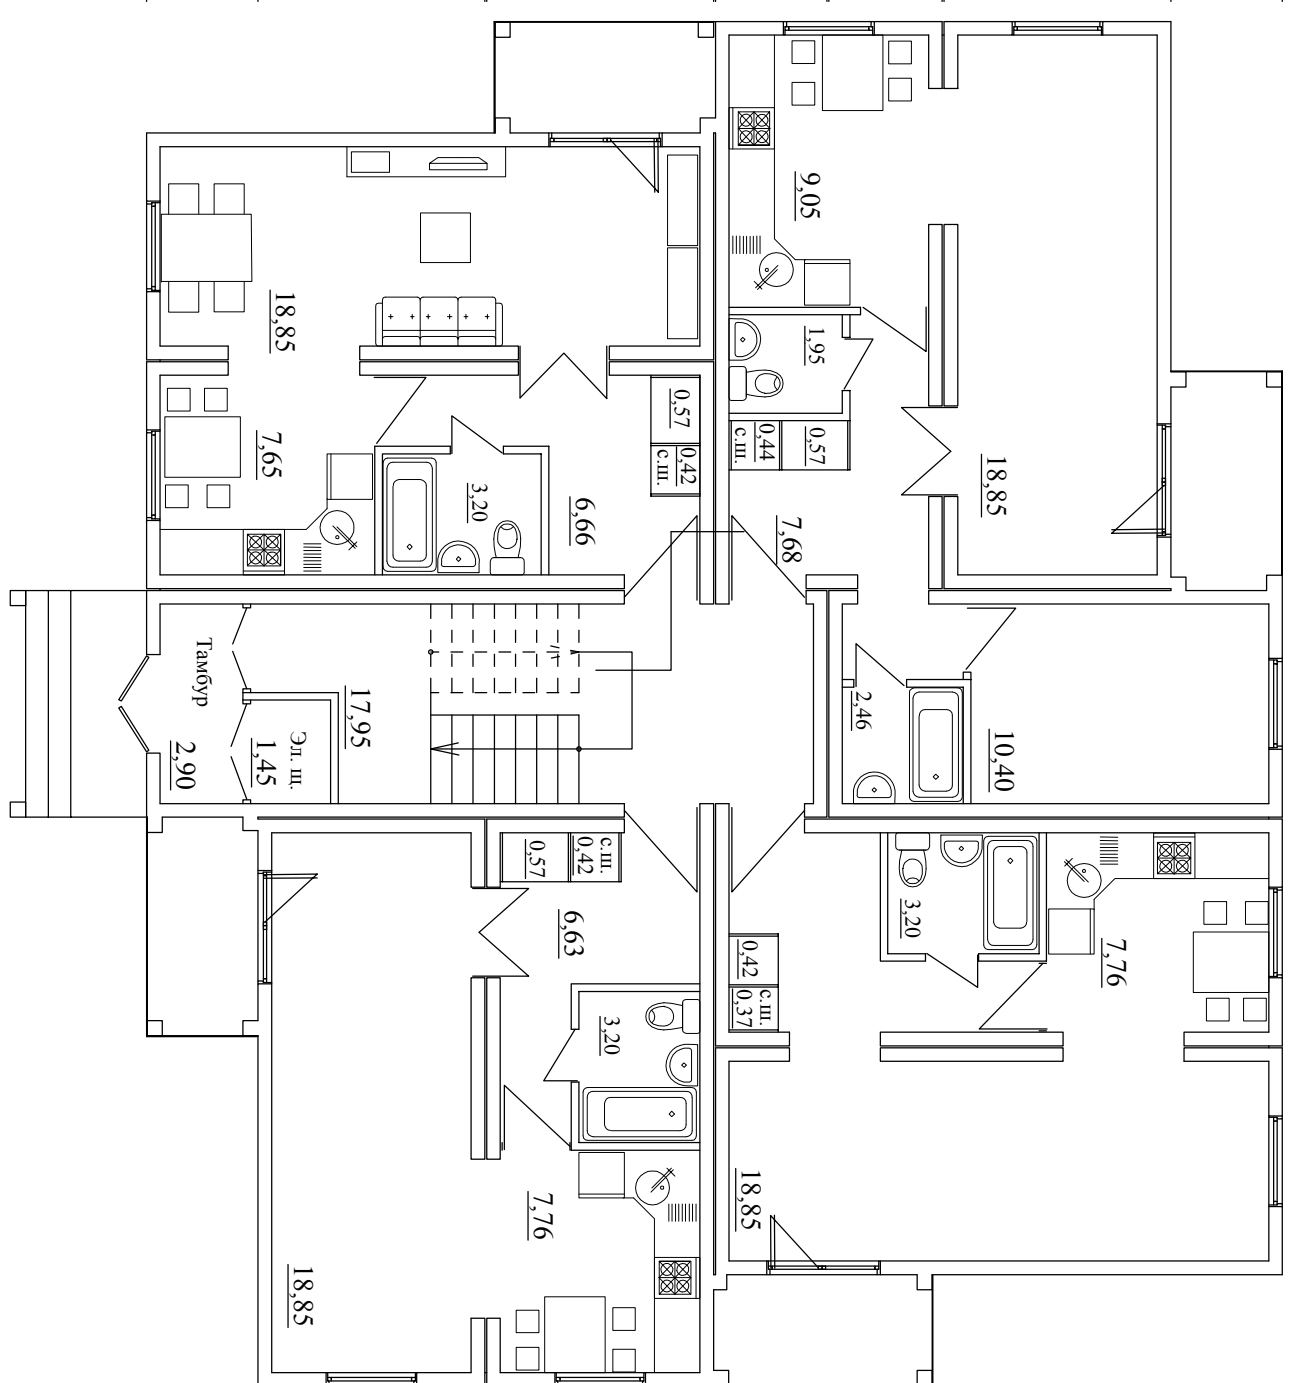
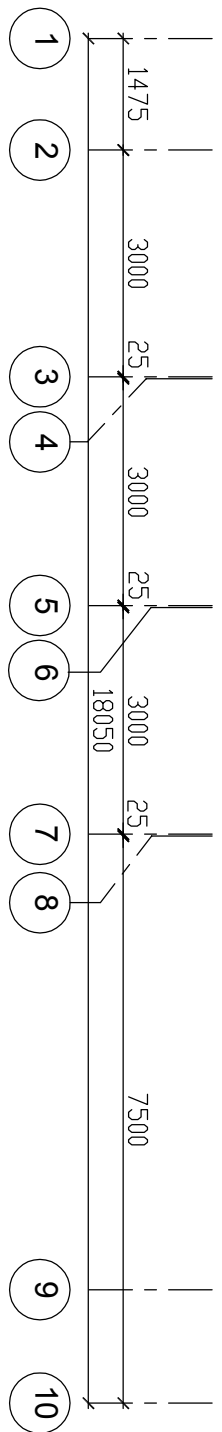


Согласовано

Инв. № подл. Подп. и дата Взам. инв. №

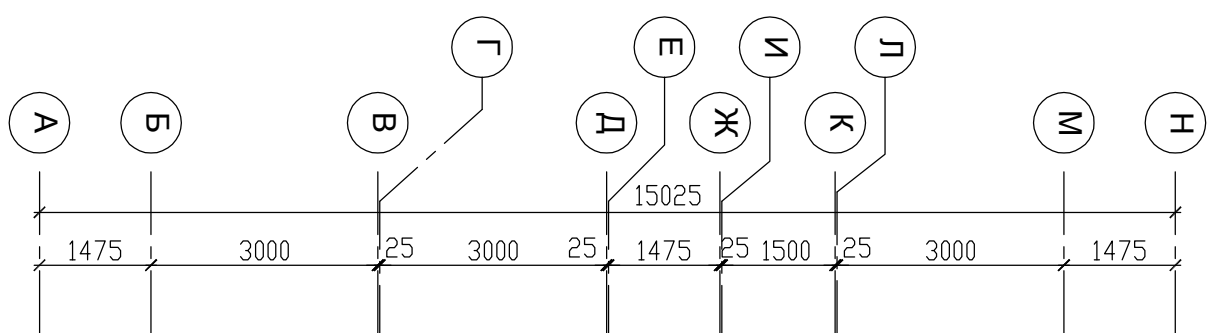

ПЛАН 1 ЭТАЖА

Изм.	Коллич.	Лист	Маск.	Подп.	Дата	014-09-АР		
Г/И/П		Лискин				Двухэтажный жилой дом из объёмных блоков		
Архитект.		Пахолова				ФБС ИЖ-1		
Н. контр.		Щербакова				Статья	Лист	Листов
						3	4	
						План 1 этажа		
						ООО "ПКБ "Красный дом"		