ПЛАН 2 ЭТАЖА

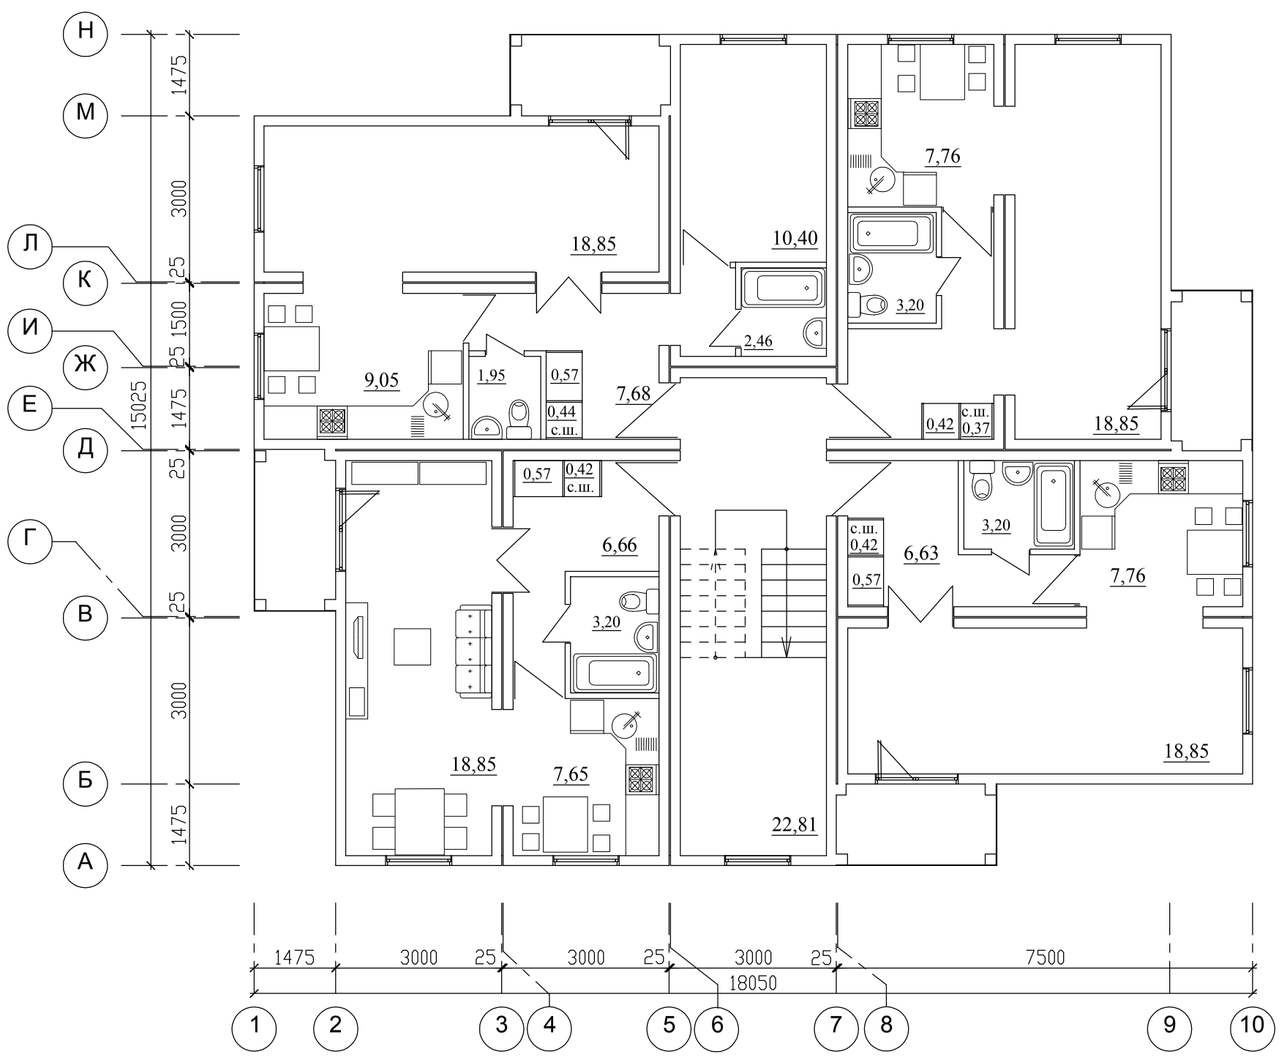

Согласовано

Взам. инв.№

Подп. и дата

Инв. № подл.

Изм.	Кол.уч.	Лист	№док.	Подп.	Дата	014-09-АР		
						Двухэтажный жилой дом из объёмных блоков ФБУ ИК-1		
ГИП		Пискунов					Стадия	Лист	Листов
Архитект.		Пахолова					Э	5	
Н. контр.		Щербакова				План 2 этажа	ООО "ПКБ "Каркасный дом"	