


ПЛАН 1 ЭТАЖА

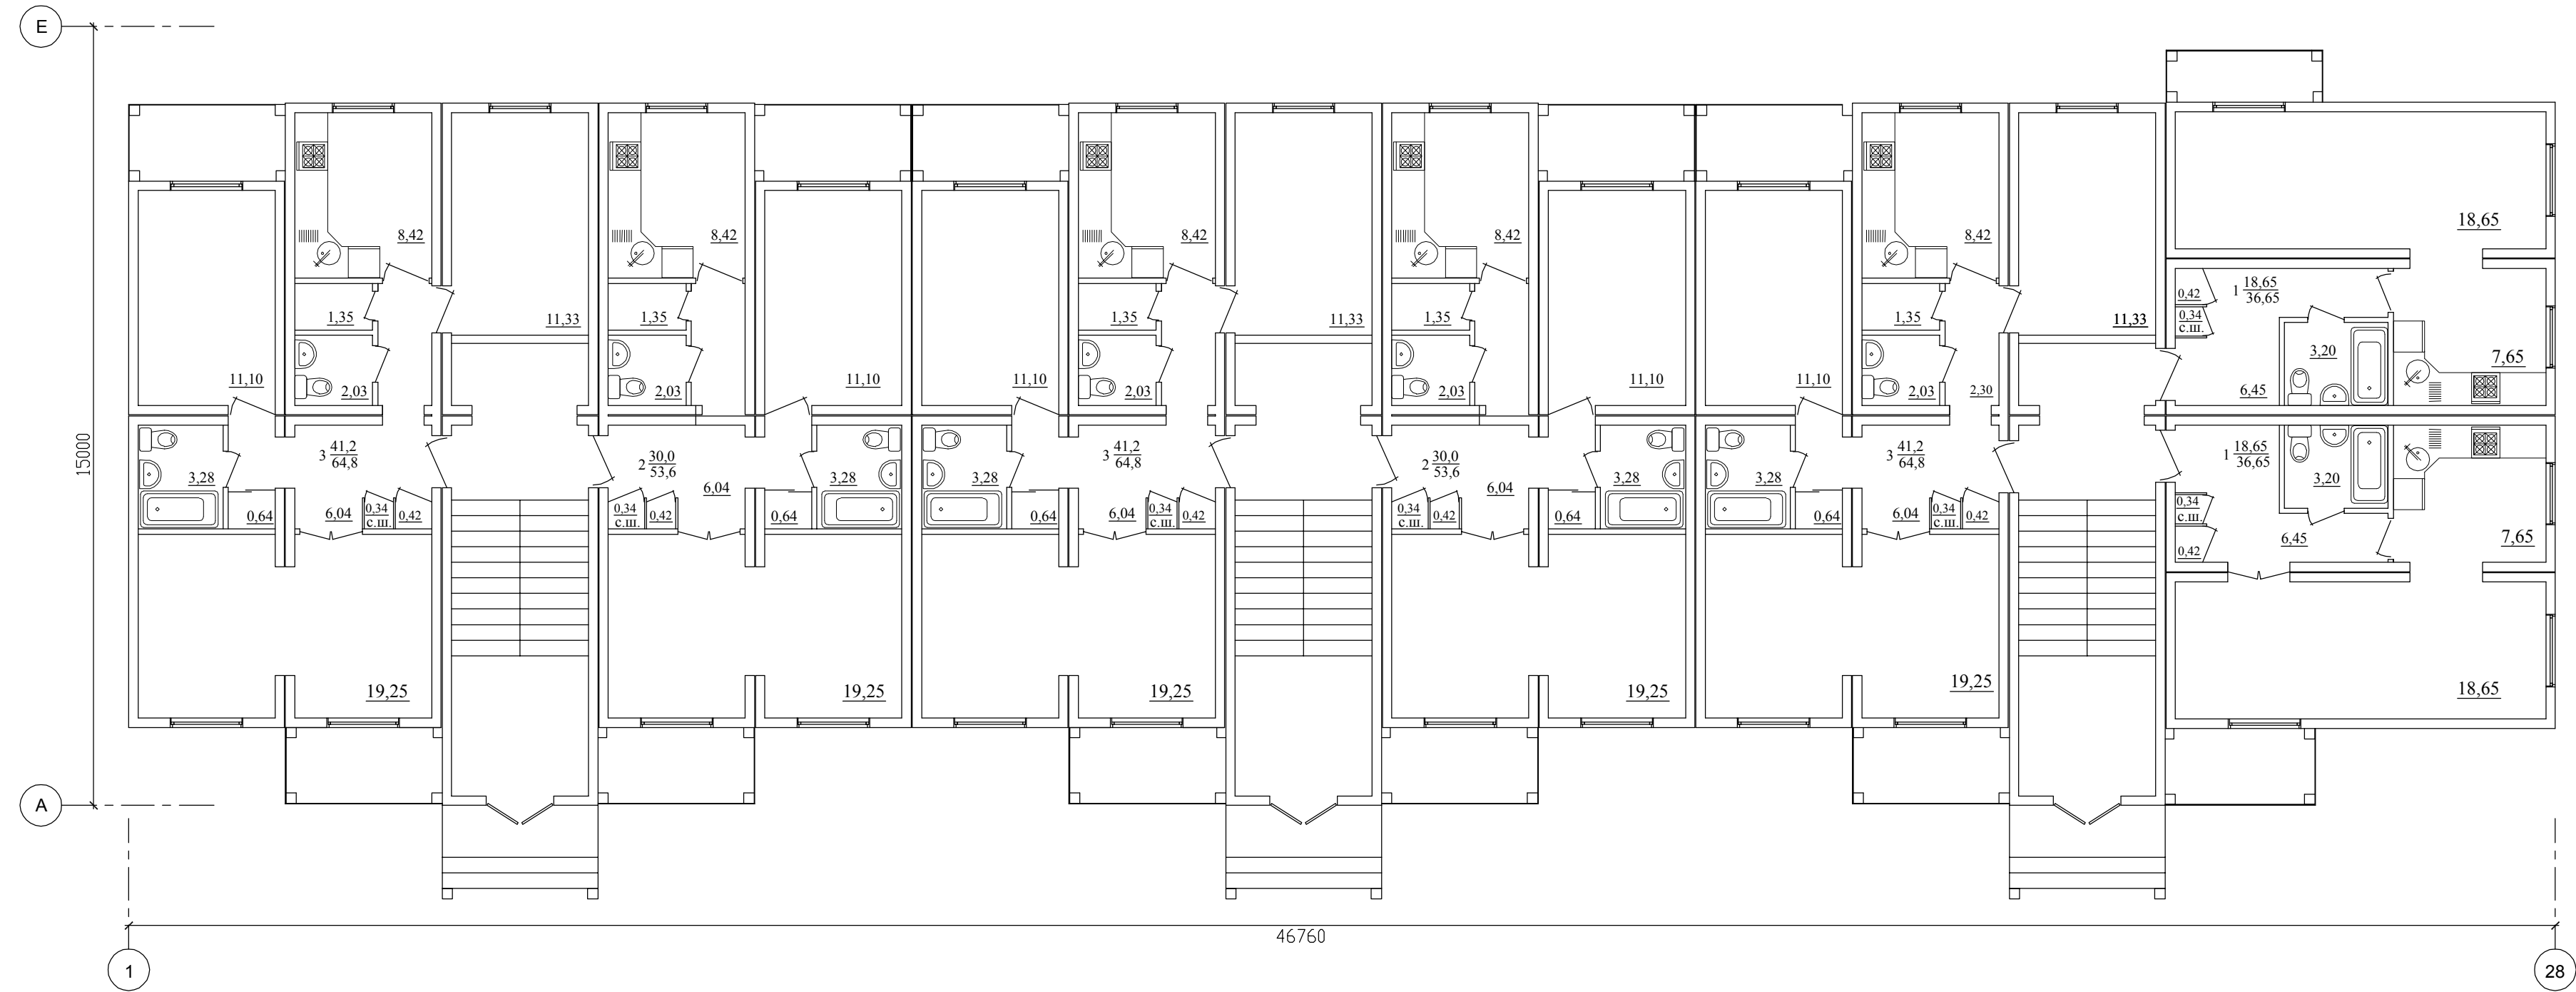

Количество квартир..... 14 ,
 в том числе :
 трёхкомнатных 6 ;
 двухкомнатных 4 ;
 однокомнатных..... 4 .

015-09-AP					
Двухэтажный жилой дом для сотрудников					
Изм.	Кол. ч/лист	№ док.	Подп.	Дата	
ГИП	Пискунов			15.05.09	Стадия
Архитект.	Пахолова				Лист
					Листов
					Э
					4
План 1 этажа (А+Б+В)					ООО "ПКБ "Каркасный дом"
Н. контр. Щербатова					

Копировал

Согласовано

Инв. №подл. Подп. и дата. Взам. инв. №