


ПЛАН 1 ЭТАЖА

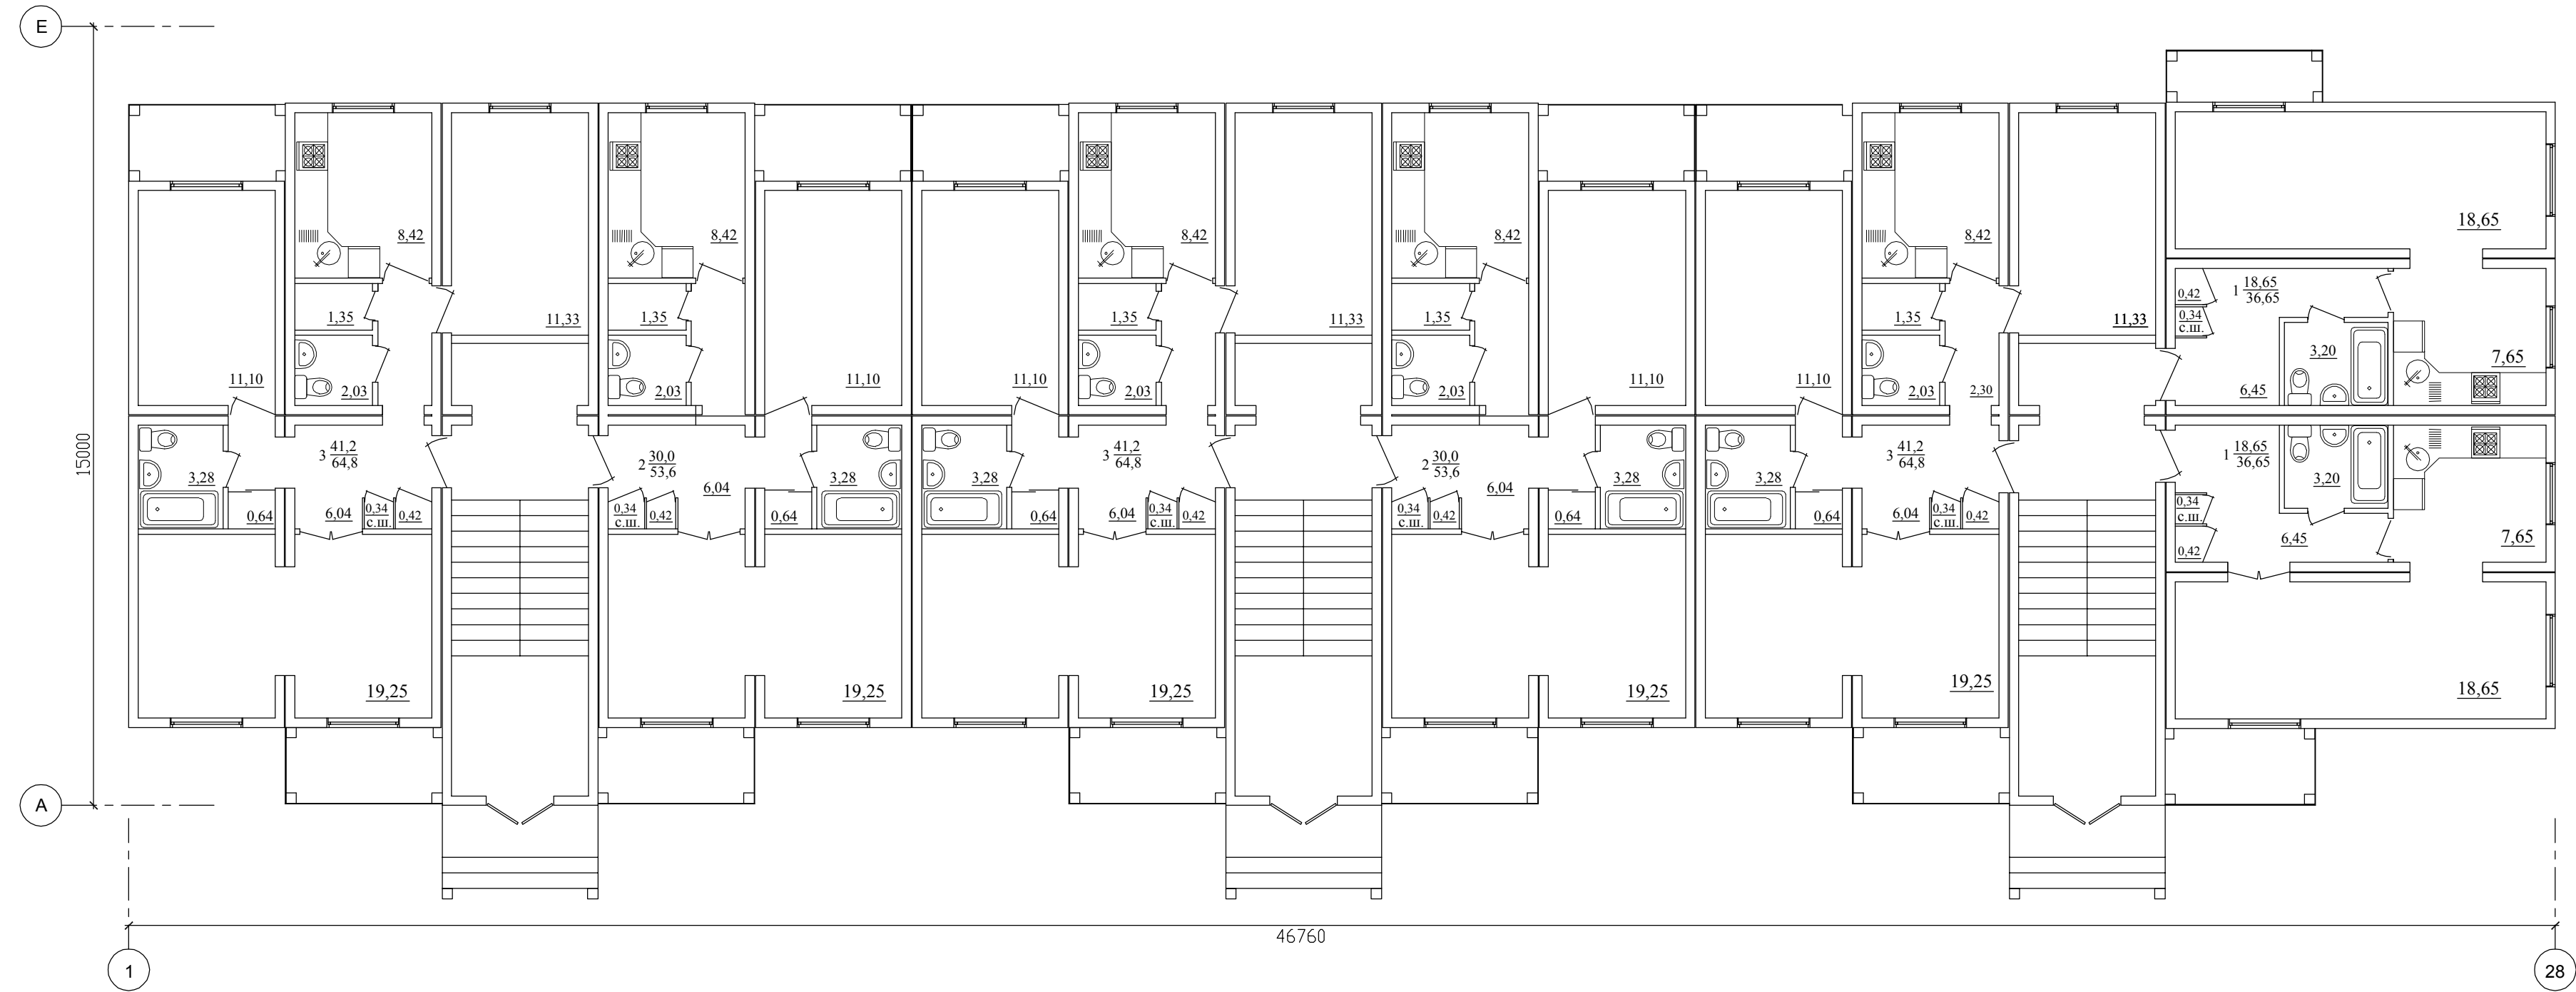

Количество квартир..... 14,
 в том числе :
 трёхкомнатных 6;
 двухкомнатных 4;
 однокомнатных..... 4.

015-09-AP					
Двухэтажный жилой дом для сотрудников					
Изм.	Кол. ч/лист	№ док.	Подп.	Дата	
ГИП	Пискунов			15.05.09	
Архитект.	Пахолова				
					Стадия
					Лист
					Листов
План 1 этажа (А+Б+В)					000 "ПКБ "Каркасный дом"

Копировал

Согласовано

Инв. №подл. Подп. и дата Взам. инв. №